


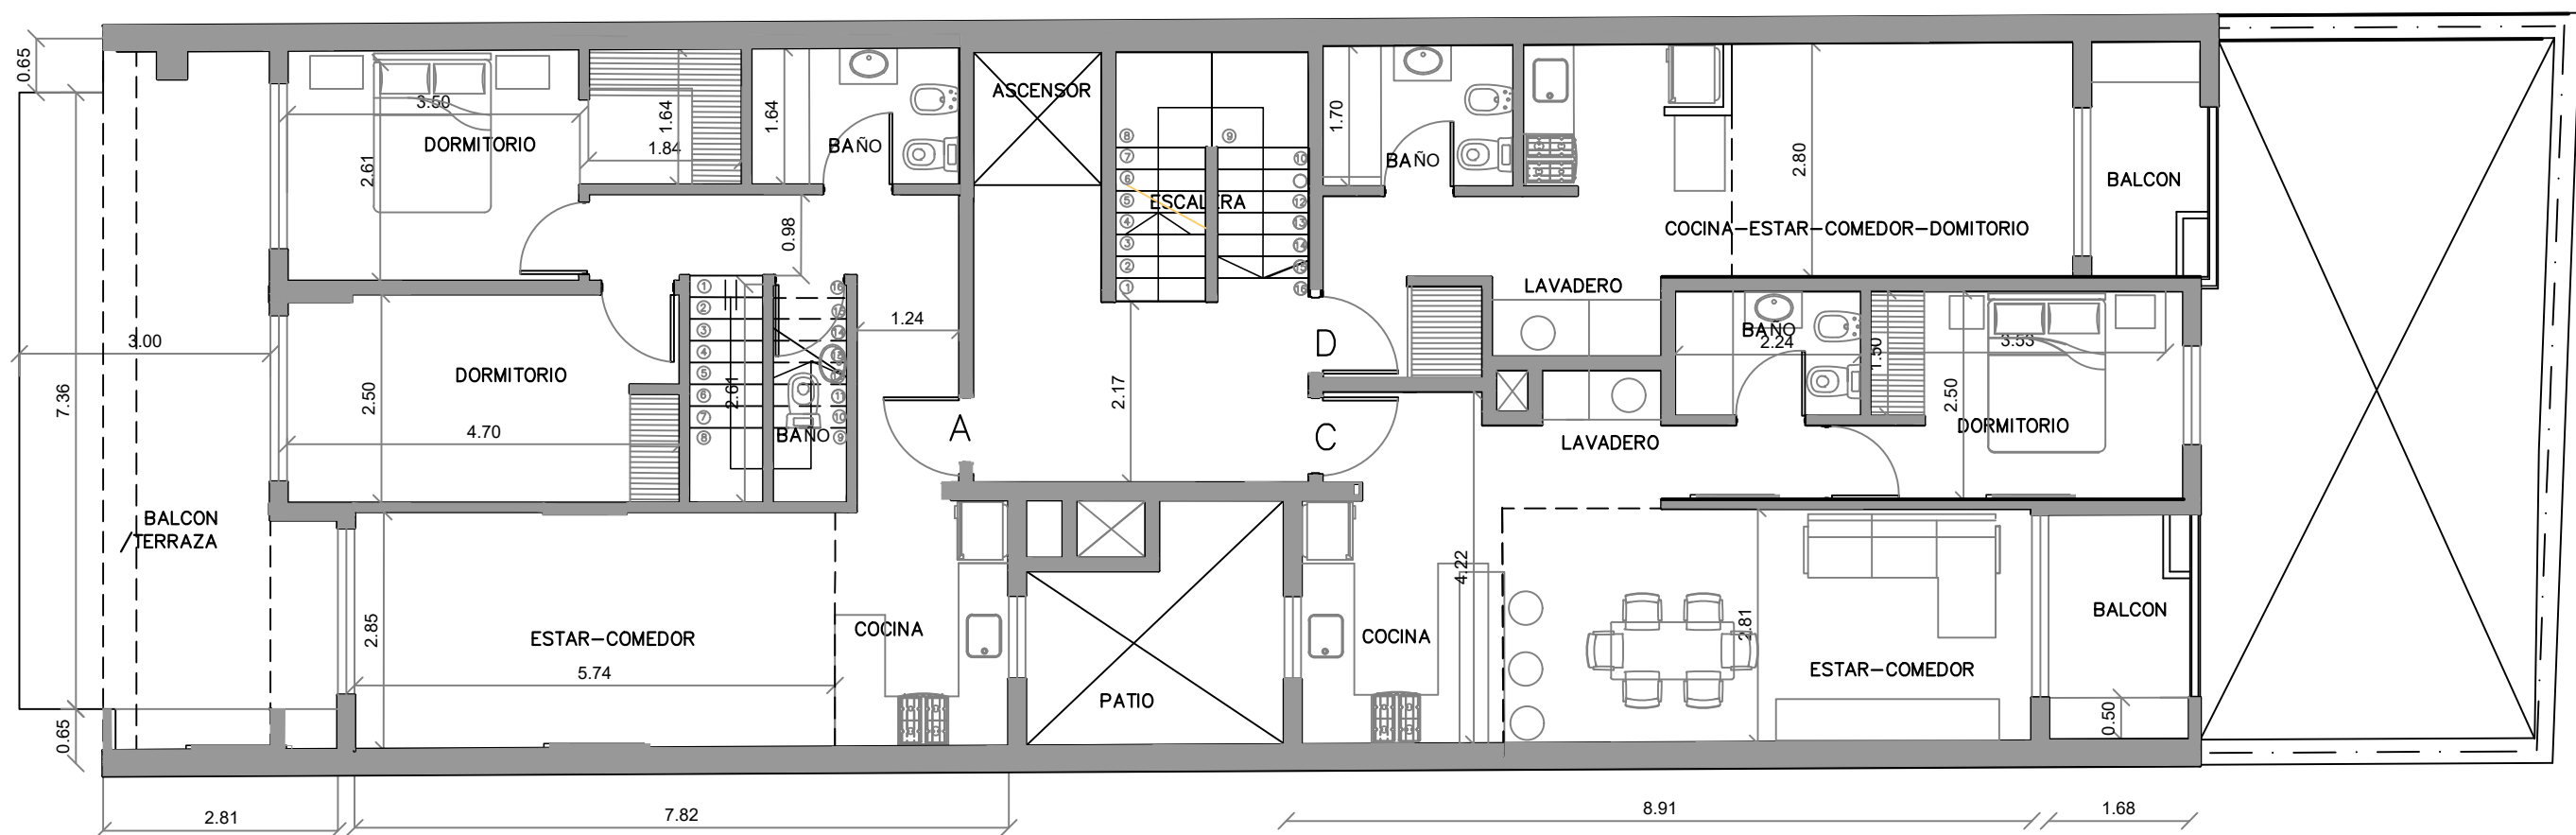

ZADO 3588
PLANTA 4º PISO

A

Superficie Cubierta: 72.96 m²
Superficie Semicubierta: 2.34 m²
Superficie Descubierta: 12.34 m²

C

Superficie Cubierta: 51.52 m²
Superficie Semicubierta: 8.29 m²
Superficie total: 59.81 m²

D

Superficie Cubierta: 32.65 m²
Superficie Semicubierta: 4.02 m²
Superficie total: 36.67 m²