


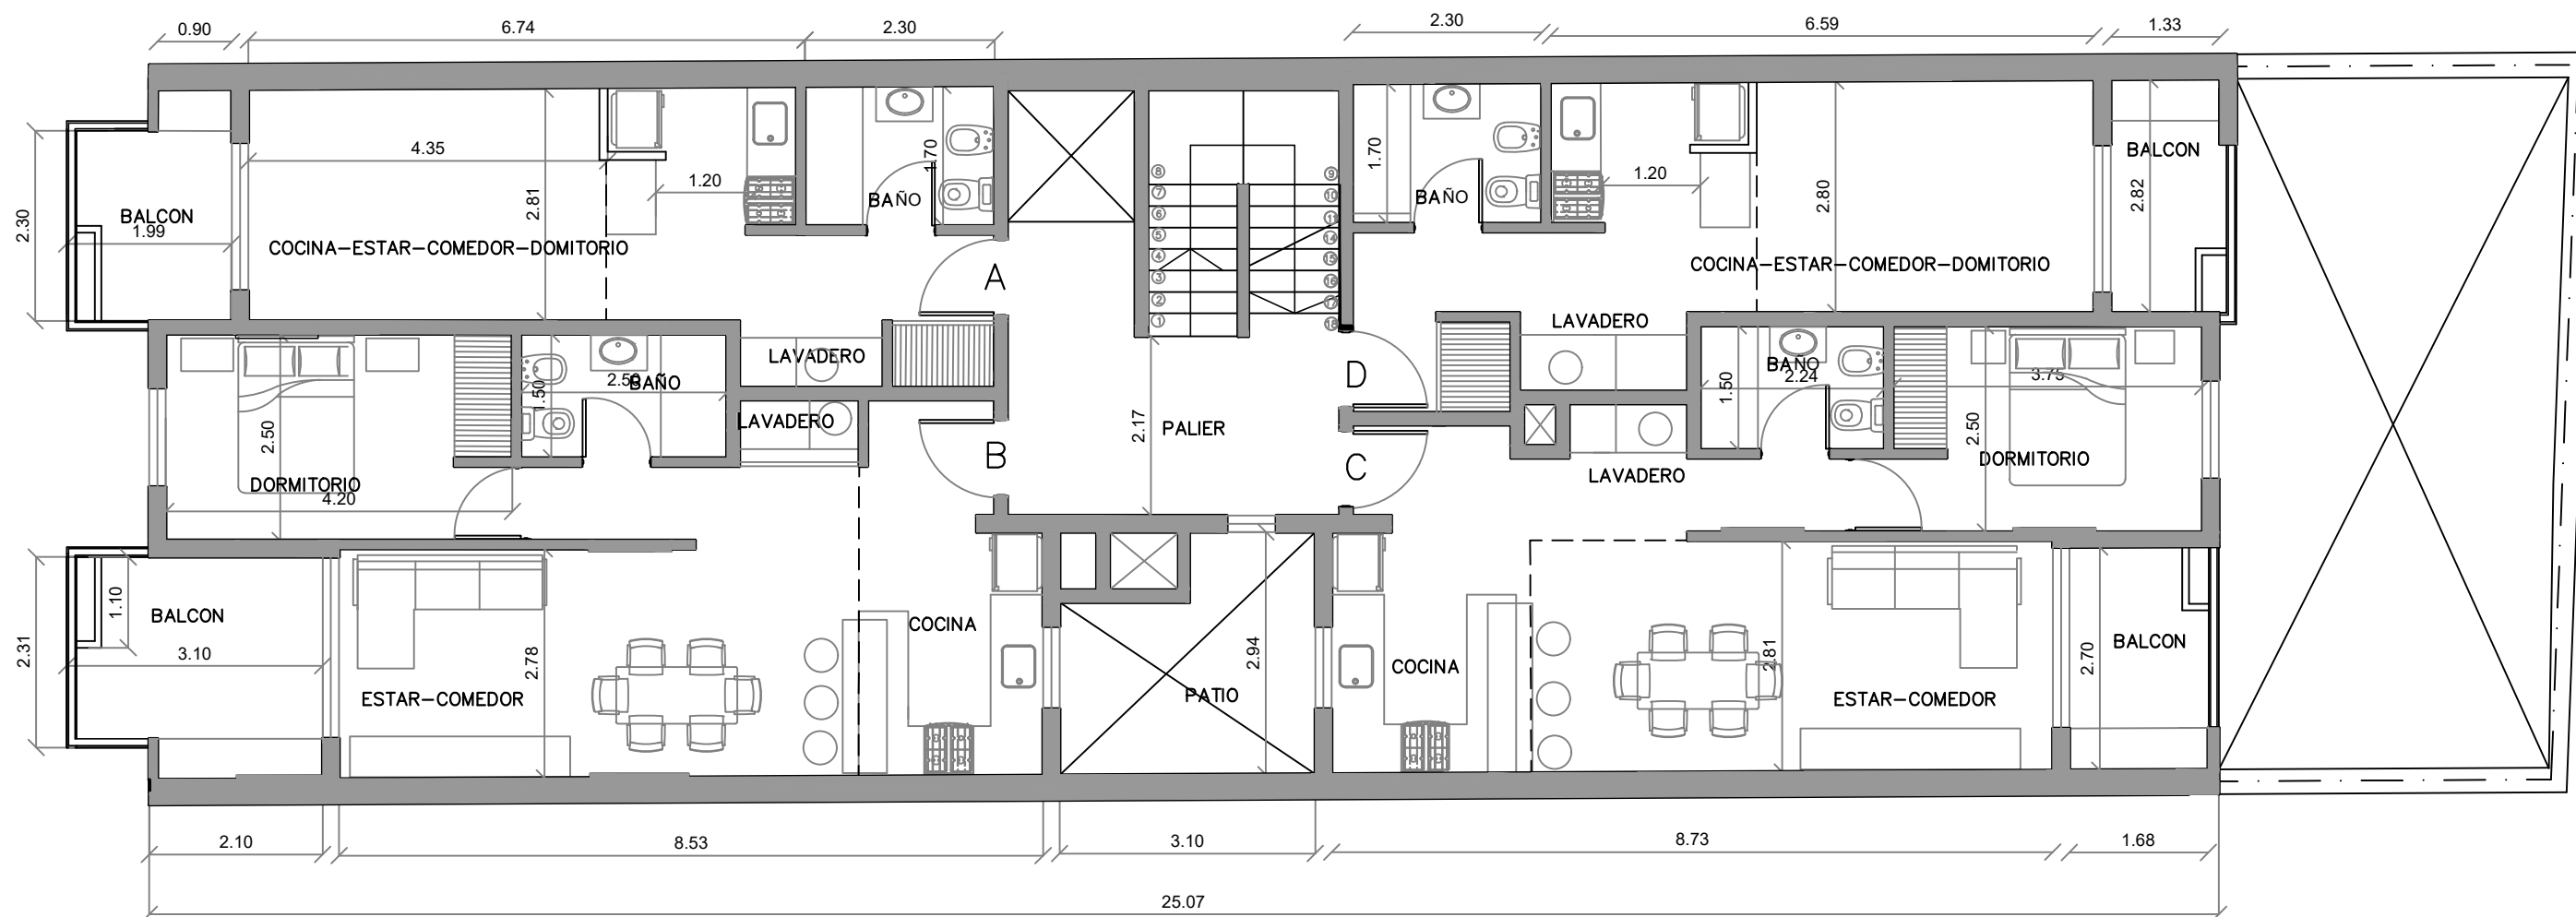

ZADO 3588 PLANTA TIPO 1º 2º Y 3º PISO

- (A) Superficie Cubierta: 31.14 m²
Superficie Semicubierta: 5.53 m²
Superficie total: 36.67 m²
- (C) Superficie Cubierta: 49.74m²
Superficie Semicubierta: 4.90 m²
Superficie total: 54.64 m²

- (B) Superficie Cubierta: 51.52 m²
Superficie Semicubierta: 8.29 m²
Superficie total: 59.81 m²
- (D) Superficie Cubierta: 32.65 m²
Superficie Semicubierta: 4.02 m²
Superficie total: 36.67 m²