


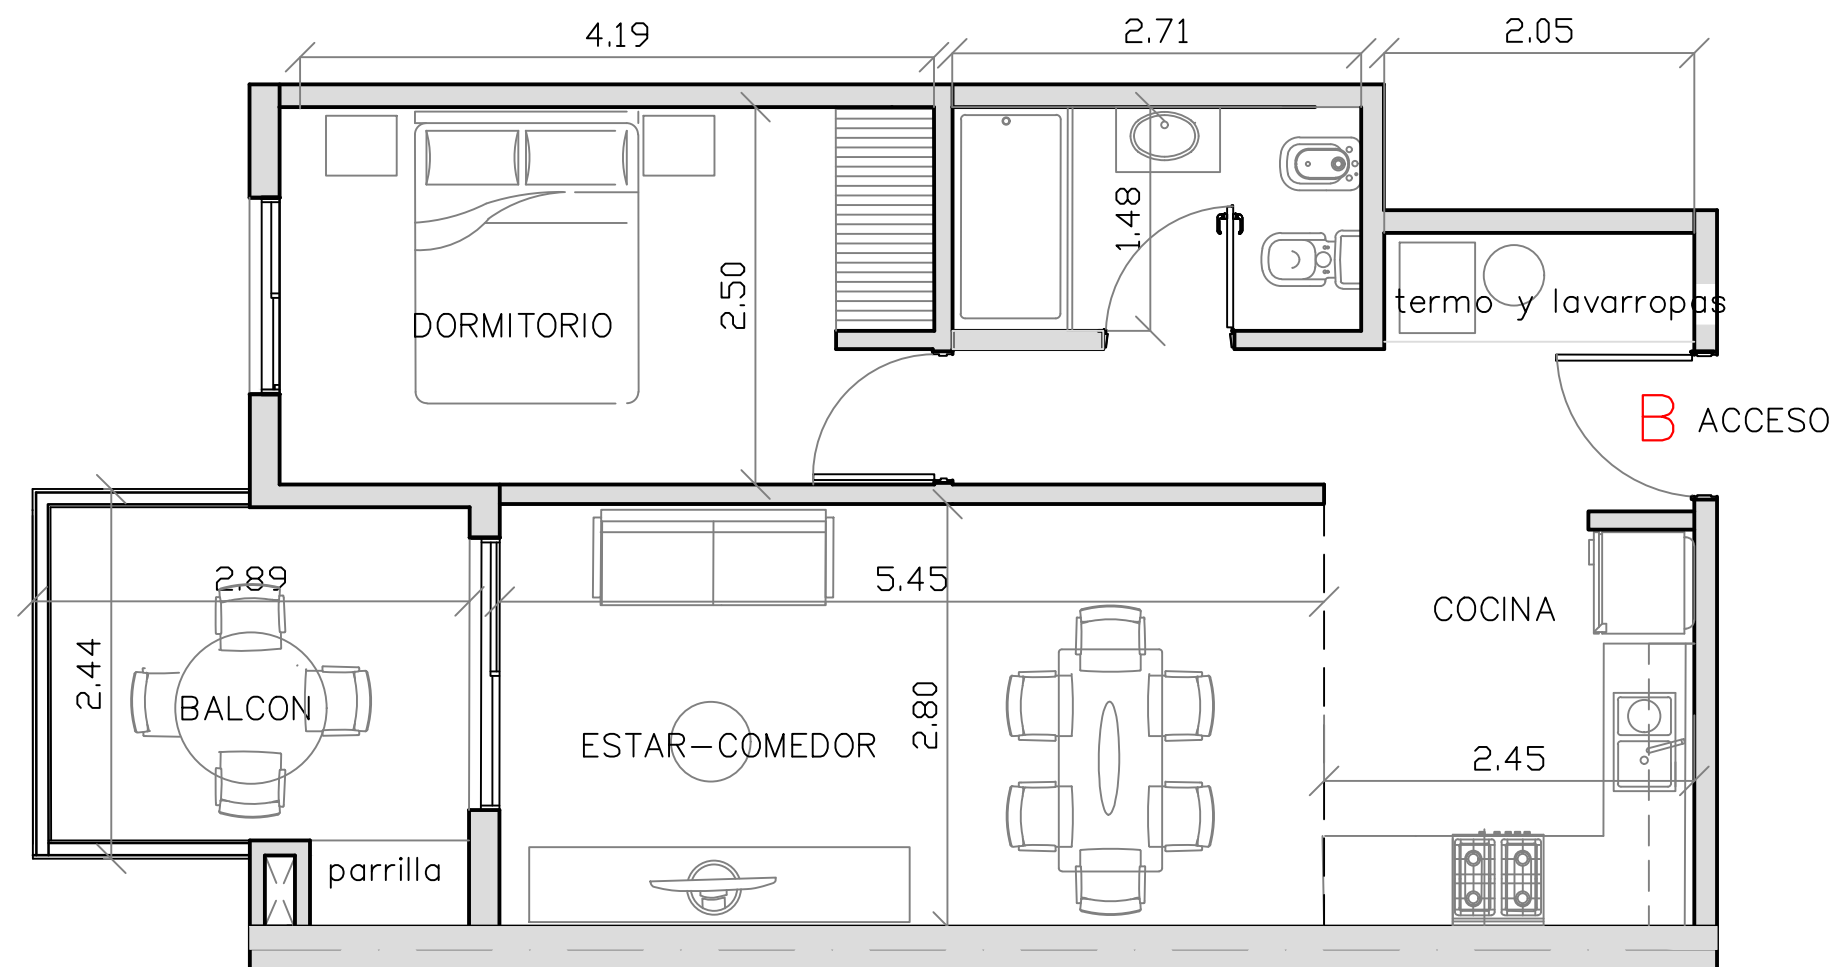

PLANTA 2 AMBIENTES FRENTA
QUESADA 4562
1º 2º Y 3º PISO



(B) Superficie Cubierta: 48.30 m²
Superficie Semicubierta: 7.75 m²
Superficie total: 56.05 m²