




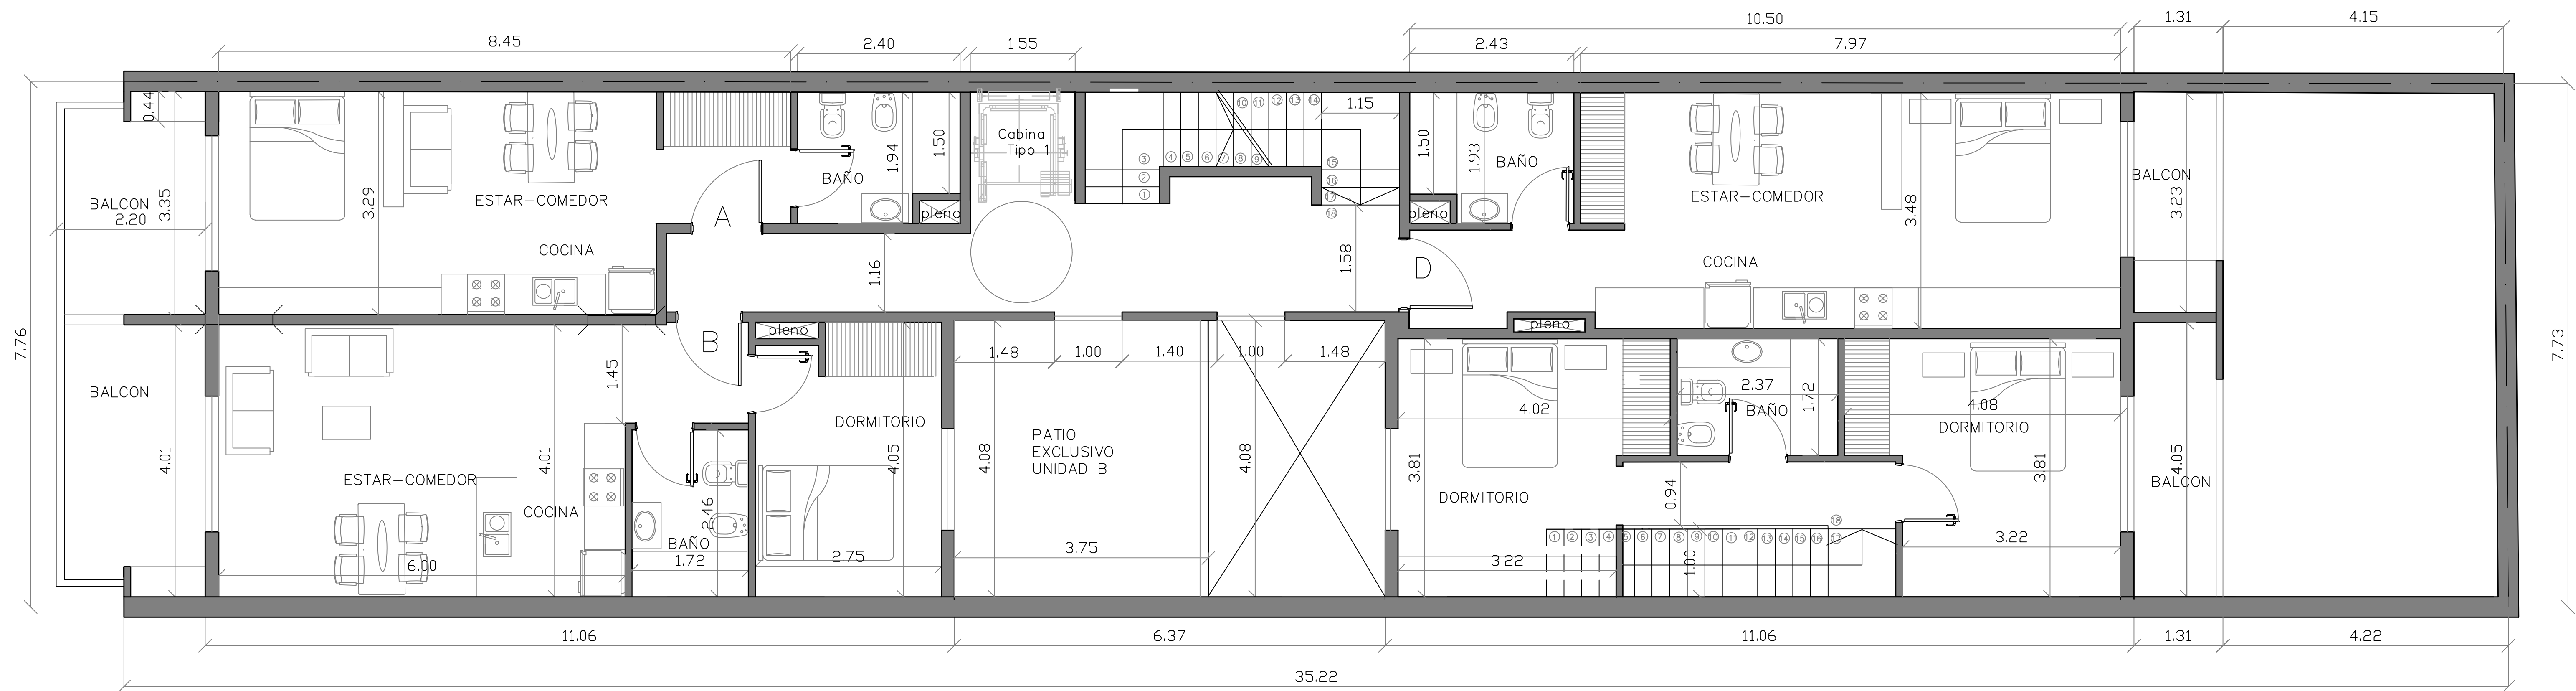


QUESADA 5955
PLANTA 1º PISO

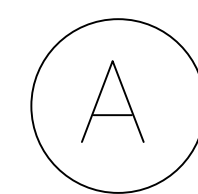

Superficie Cubierta: 33.39 m²
Superficie Semicubierta: 7.42 m²
Superficie total: 40.81 m²

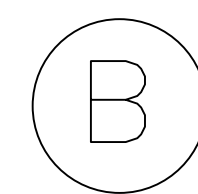

Superficie Cubierta: 47.12 m²
Superficie Semicubierta: 9.02 m²
Superficie descubierta (patio): 14.85 m²

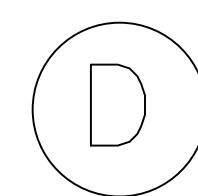

Superficie Cubierta: 39.93 m²
Superficie Semicubierta: 4.55 m²
Superficie total: 44.48 m²