


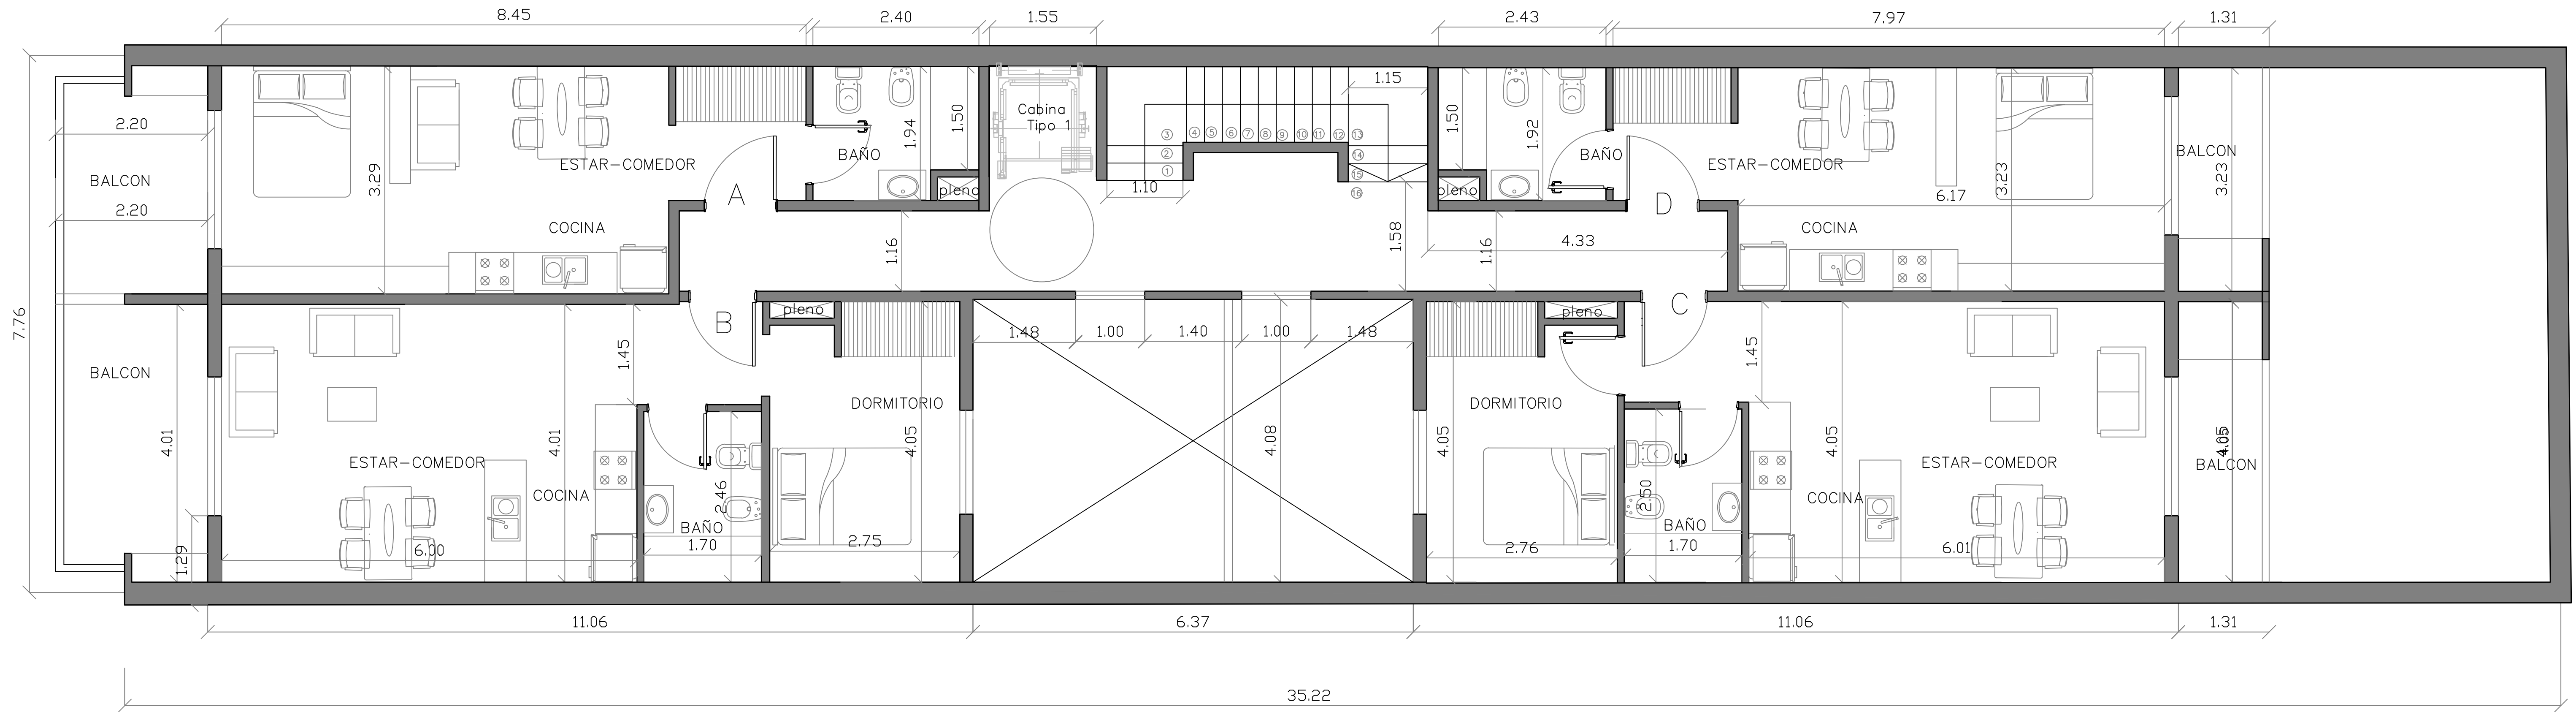

QUESADA 5955
PLANTA 2ºy 3º PISO

(A)

Superficie Cubierta: 33.39 m²
Superficie Semicubierta: 7.42 m²
Superficie total: 40.81 m²

(B)

Superficie Cubierta: 47.12 m²
Superficie Semicubierta: 9.02 m²
Superficie total: 56.14 m²

(C)

Superficie Cubierta: 47.26 m²
Superficie Semicubierta: 5.65 m²
Superficie total: 52.91 m²

(D)

Superficie Cubierta: 31.74 m²
Superficie Semicubierta: 4.55 m²
Superficie total: 36.29 m²