


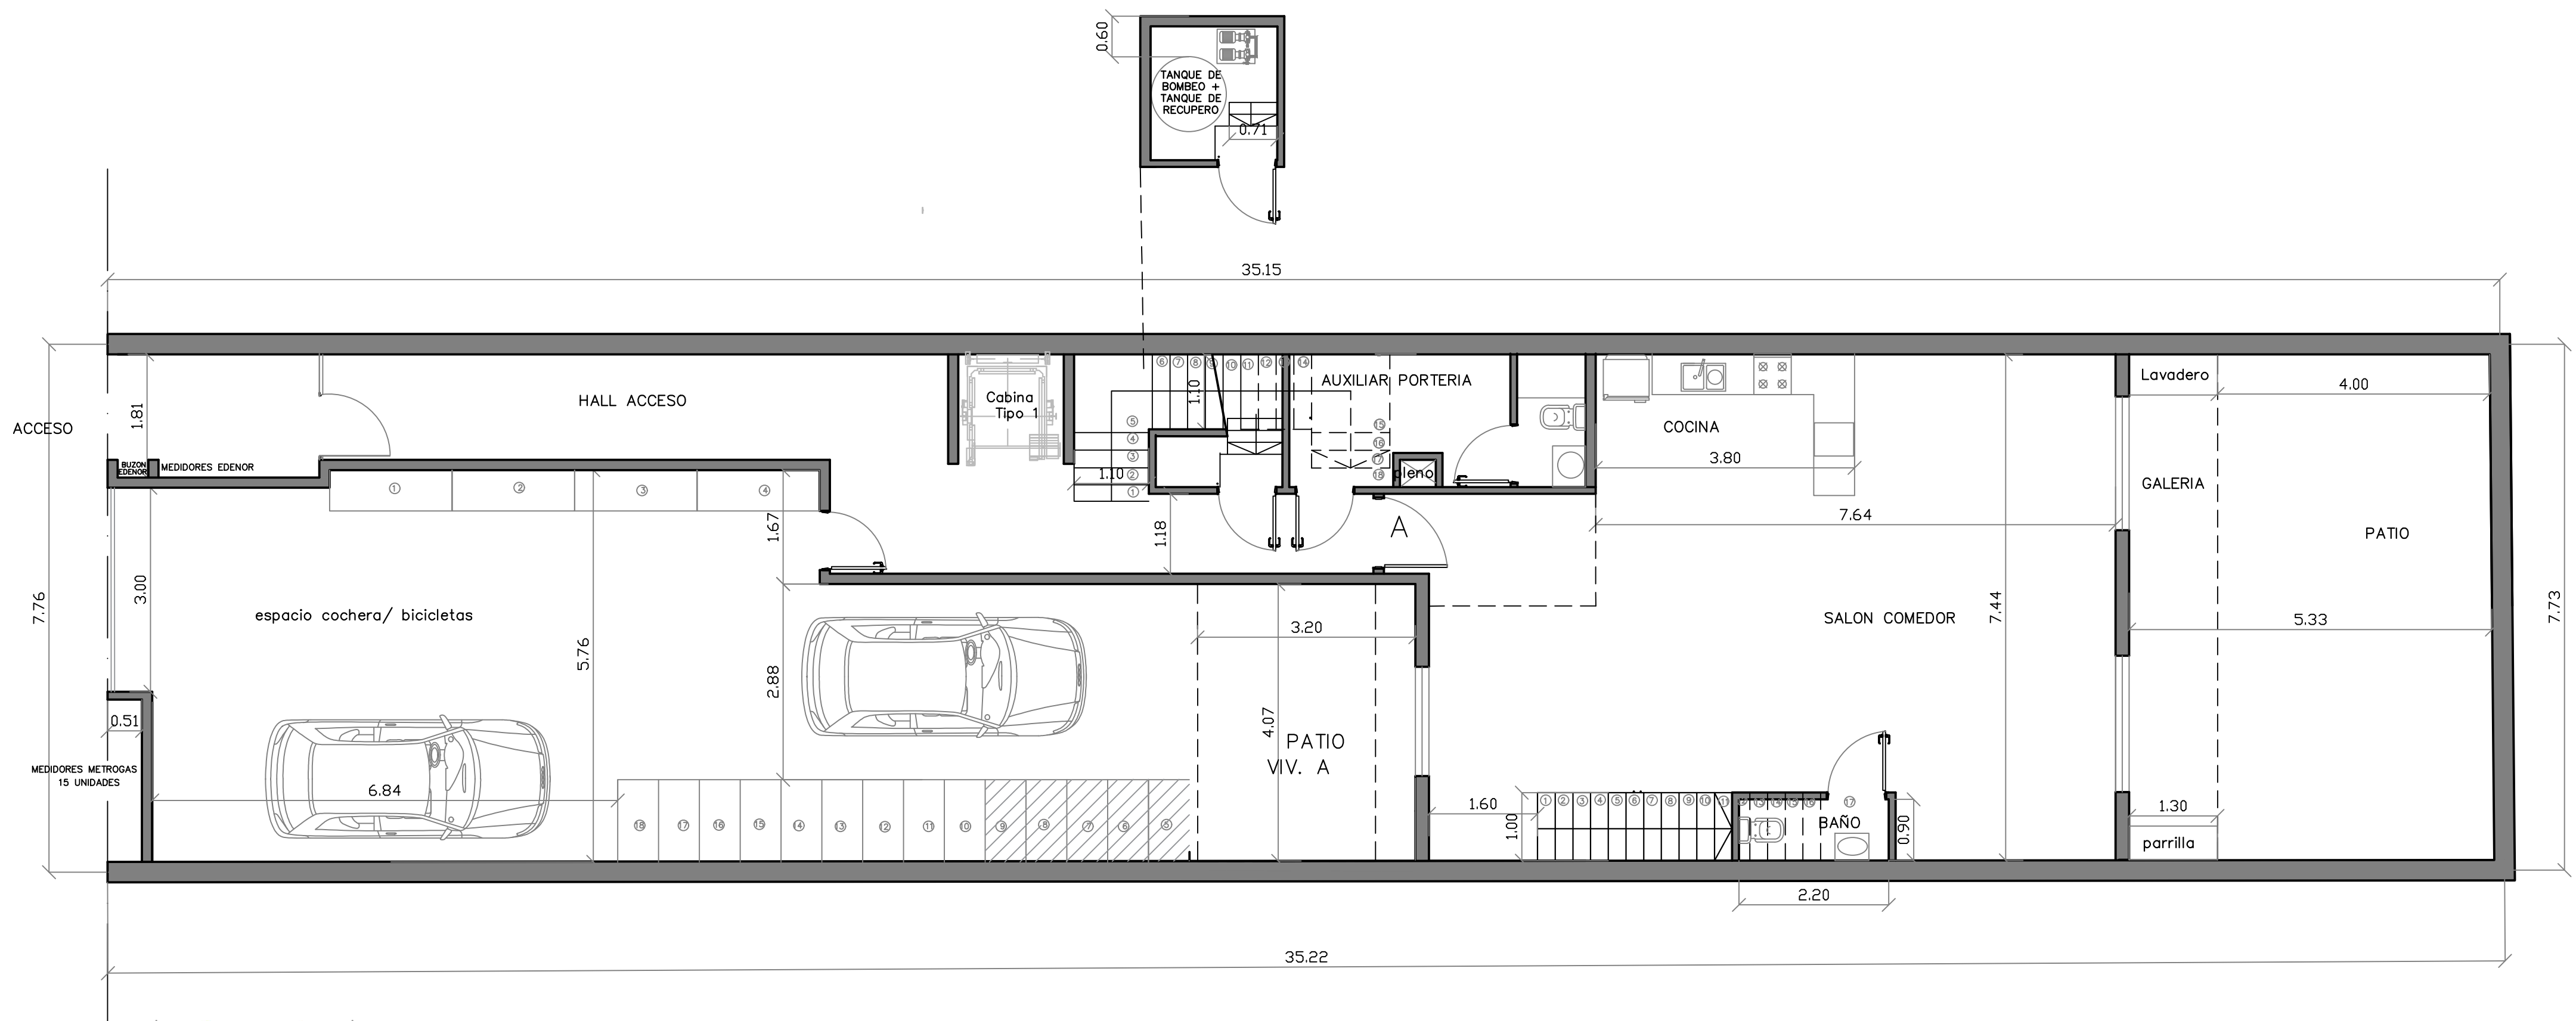

QUESADA 5955

PLANTA BAJA

(A)

Superficie Cubierta PB : 76.39 m²

Superficie Cubierta 1º piso: 44.67 m²

Superficie Semicubierta PB : 10.05 m²

Superficie Semicubierta 1º piso: 5.65 m²

Superficie descubierta: 45.74 m²